
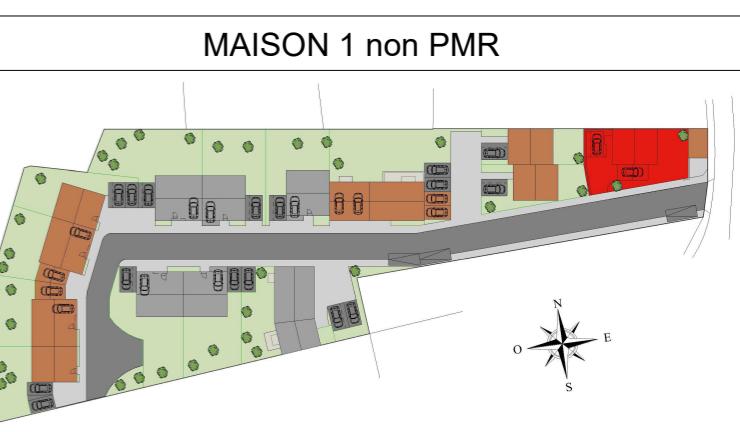
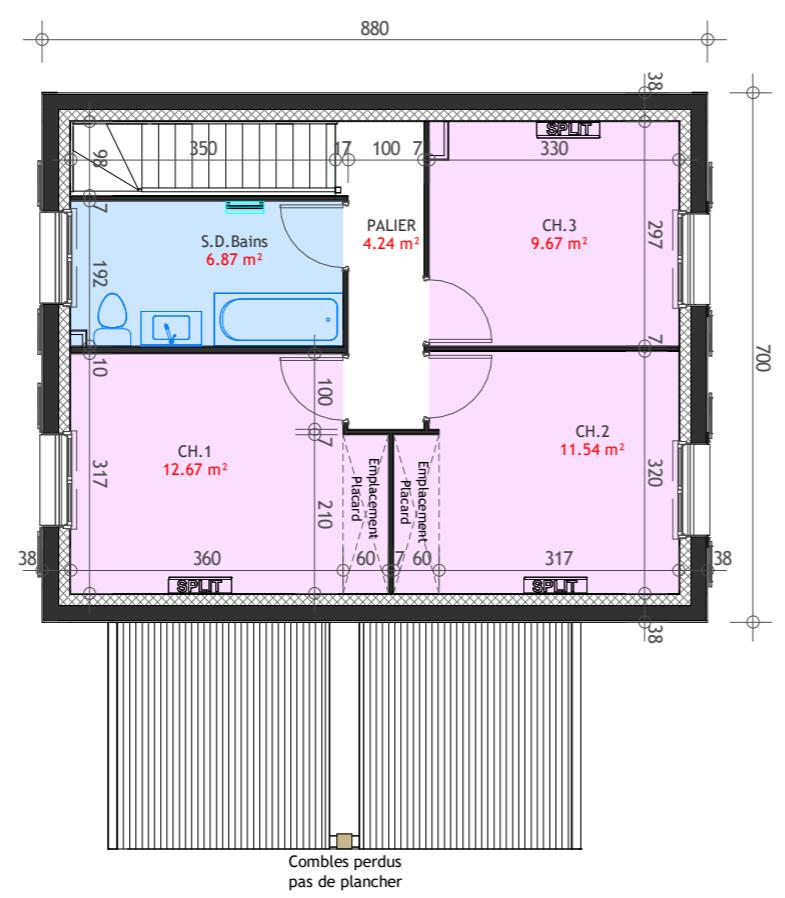
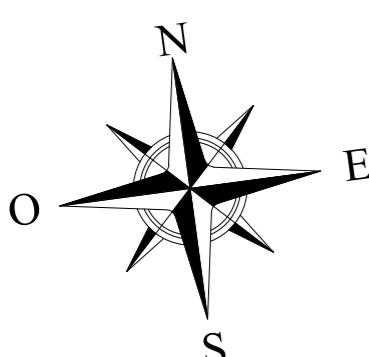


Résidence de la Marchaudière

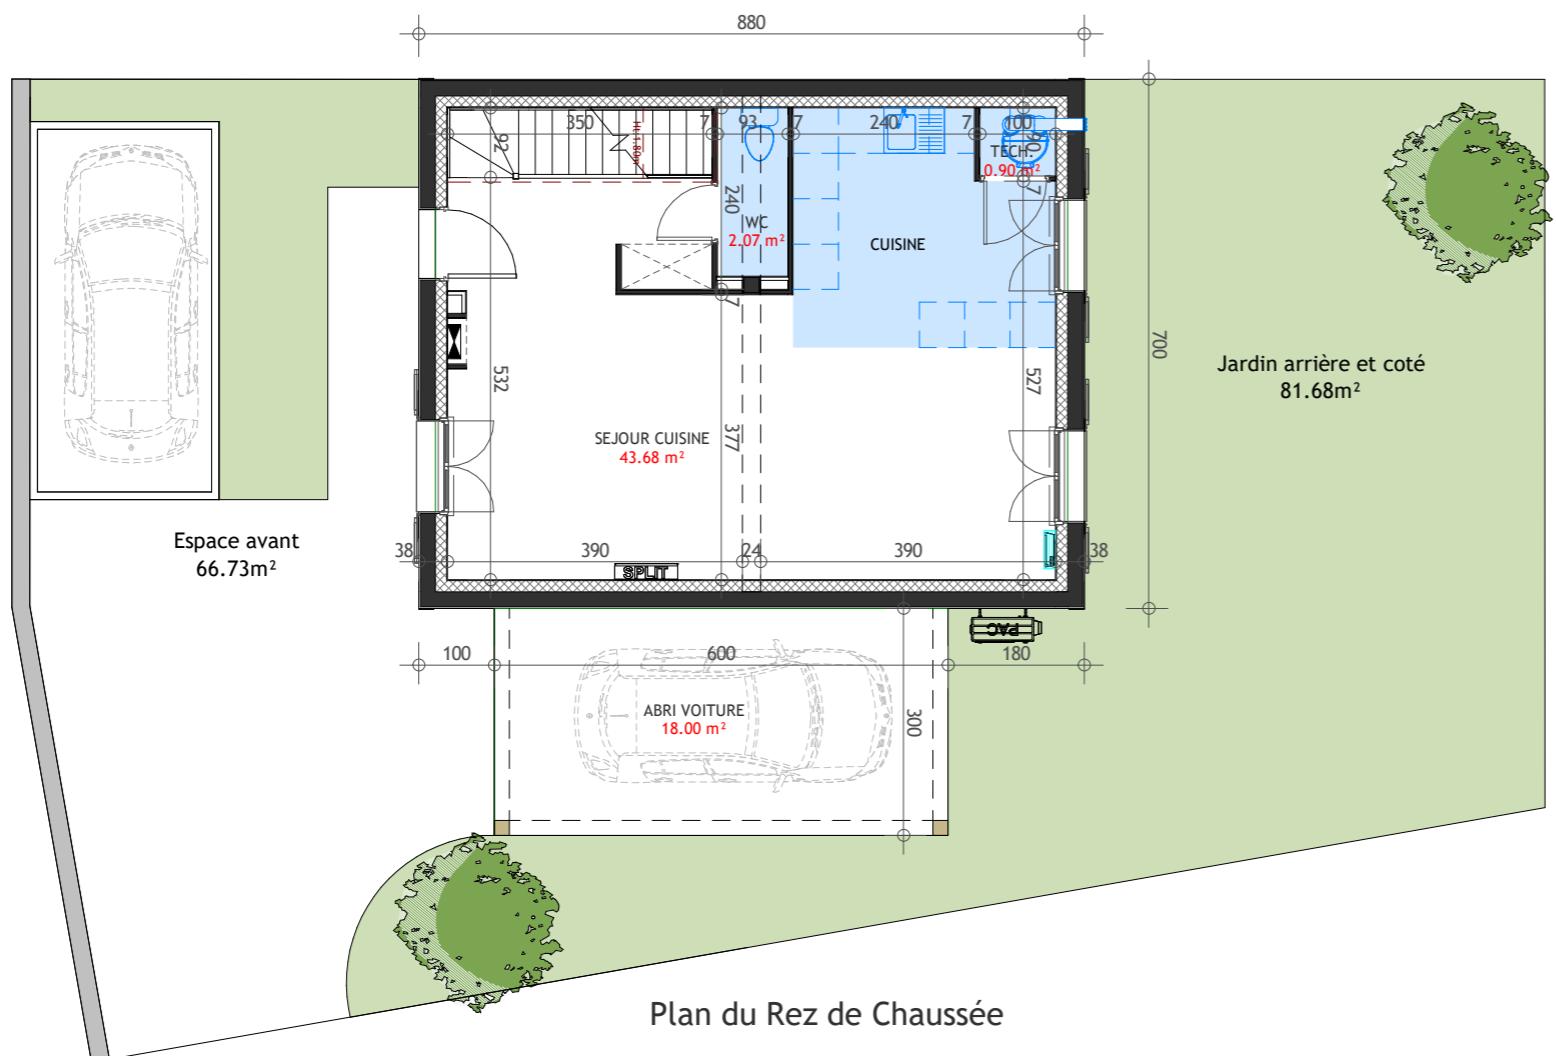

SURFACE HABITABLE	
SEJOUR CUISINE	43.68 m ²
TECH.	0.90 m ²
WC	2.07 m ²
CH.1	12.67 m ²
CH.2	11.54 m ²
CH.3	9.67 m ²
PALIER	4.24 m ²
S.D.Bains	6.87 m ²
91.64 m ²	
Espace arrière et coté	81.68m ²
Espace avant	66.73 m ²
Abri voiture	18.00m ²
SURFACE TERRAIN 228.00m ²	

NOTA: Les cotés et renseignements sont à titre indicatifs. Ils peuvent varier en fonction des besoins techniques lors de la réalisation du bâtiment.

Maitre d'ouvrage



580, impasse de l'Epinet
77242 CESSON cedex