




Résidence de la Marchaudière

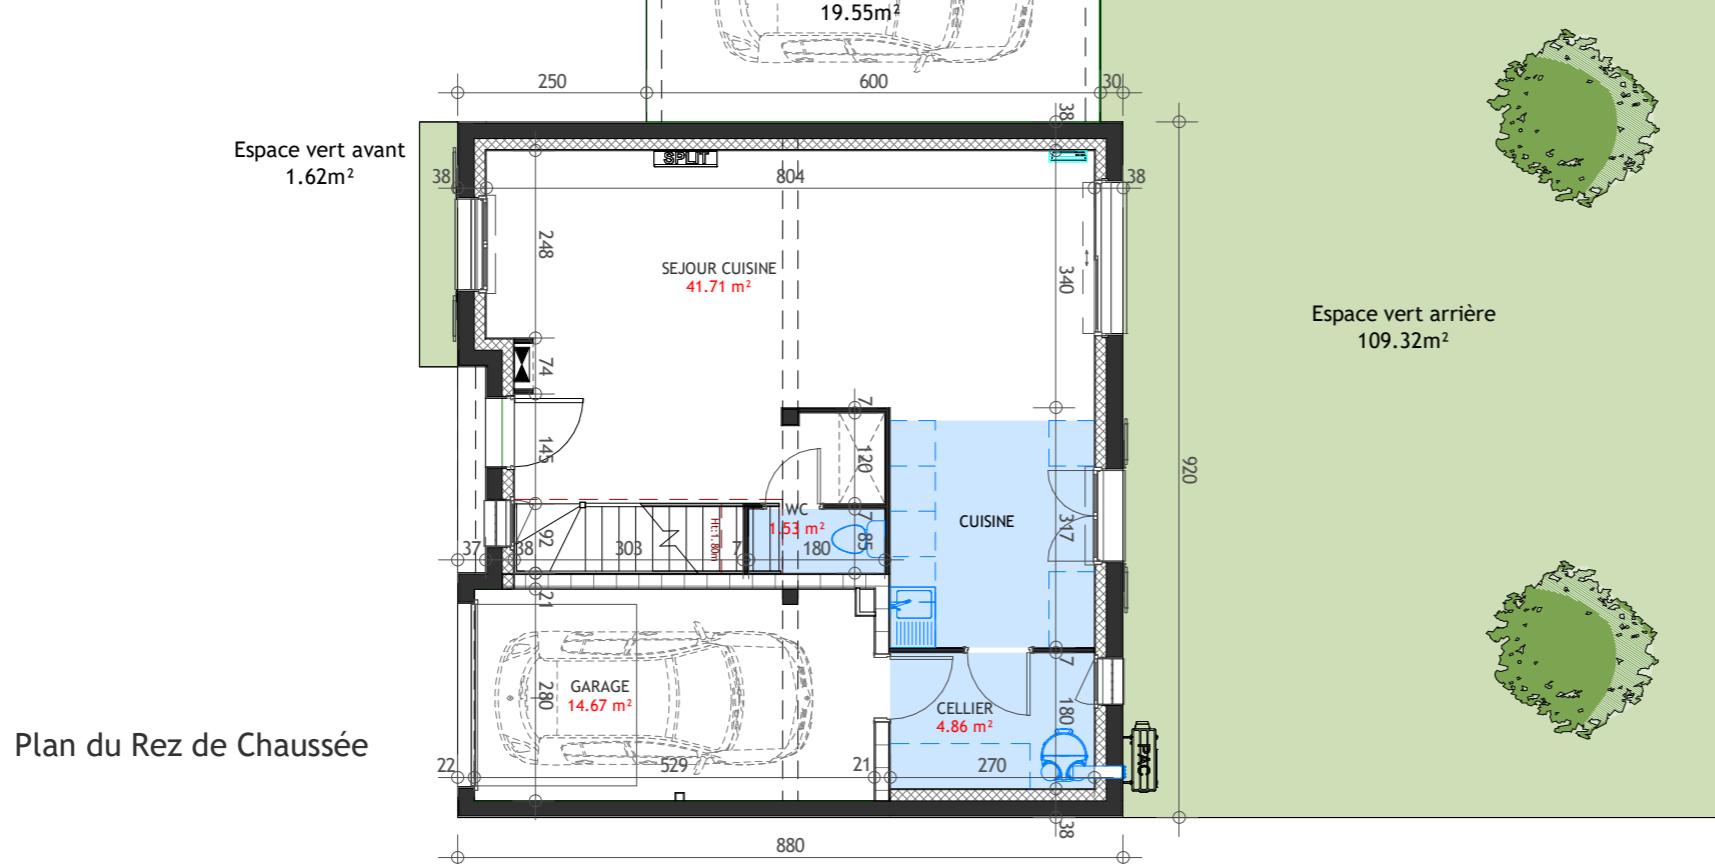

Plan de l'étage

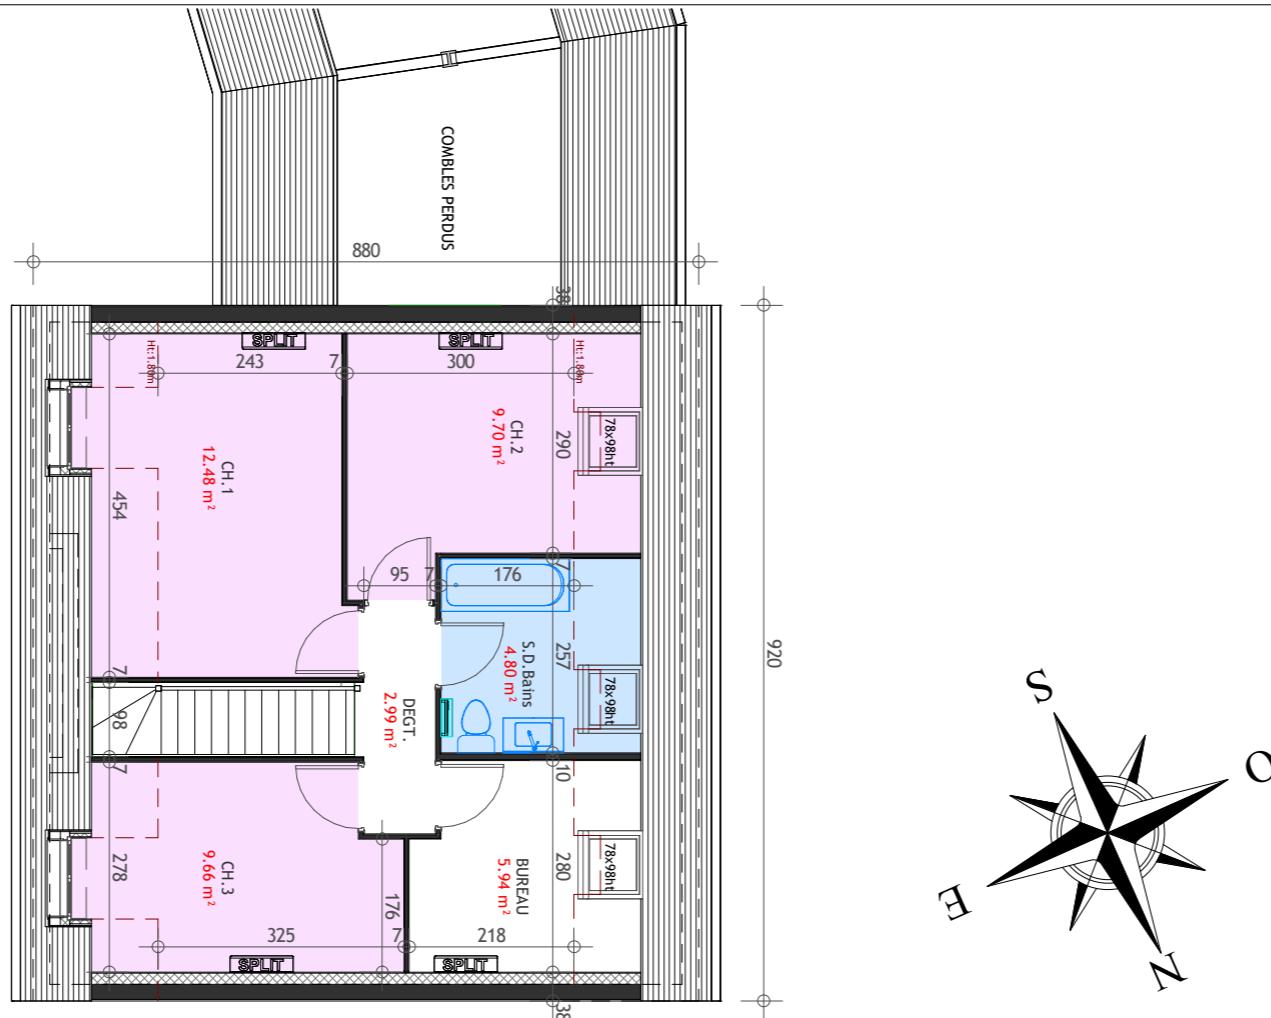

Plan du Rez de Chaussée

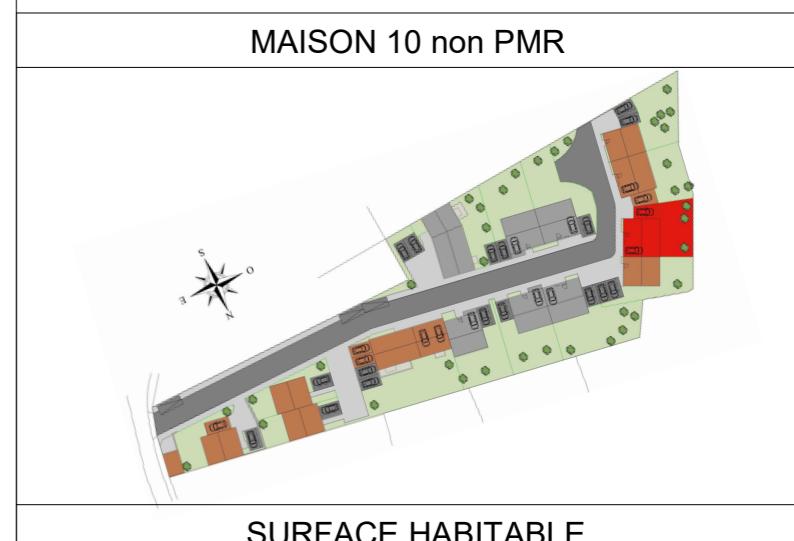

SURFACE HABITABLE

| | |
|----------------|----------------------|
| CELLIER | 4.86 m ² |
| SEJOUR CUISINE | 41.71 m ² |
| WC | 1.53 m ² |
| BUREAU | 5.94 m ² |
| CH.1 | 12.48 m ² |
| CH.2 | 9.70 m ² |
| CH.3 | 9.66 m ² |
| DEGT. | 2.99 m ² |
| S.D.Bains | 4.80 m ² |
| | 93.66 m ² |

| | |
|---------------------|-----------------------|
| Espace vert arrière | 109.32 m ² |
| Espace vert avant | 1.62 m ² |
| Parking couvert | 19.55 m ² |
| SURFACE TERRAIN | 209.00 m ² |

NOTA: Les cotés et renseignements sont à titre indicatifs. Ils peuvent varier en fonction des besoins techniques lors de la réalisation du bâtiment.

Maitre d'ouvrage



580, impasse de l'Epinet
77242 CESSION cedex