


Résidence de la Marchaudière



MAISON 12 non PMR

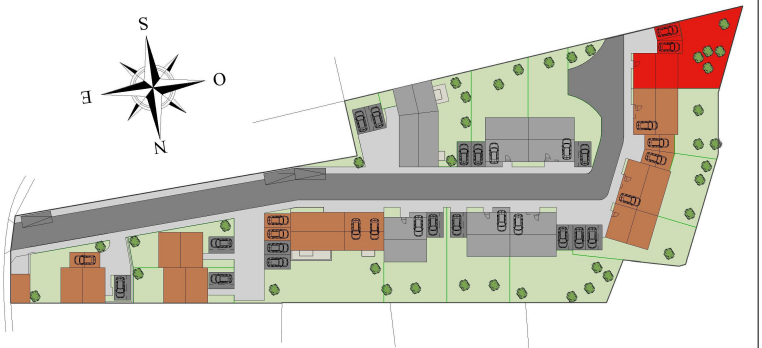

SURFACE HABITABLE


SEJOUR CUISINE	43.68 m²
TECH.	0.90 m²
WC	2.07 m²
CH.1	12.67 m²
CH.2	11.54 m²
CH.3	9.67 m²
PALIER	4.24 m²
S.D.Bains	6.87 m²
	91.64 m²
Espace vert arrière	148.86 m²
Espace vert avant	2.74 m²
Parkings	27.93 m²
SURFACE TERRAIN	241.00 m²

NOTA: Les côtes et renseignements sont à titre indicatifs. Ils peuvent varier en fonction des besoins techniques lors de la réalisation du bâtiment.


Maitre d'ouvrage




580, impasse de l'Epinet  
77242 CESSON cedex

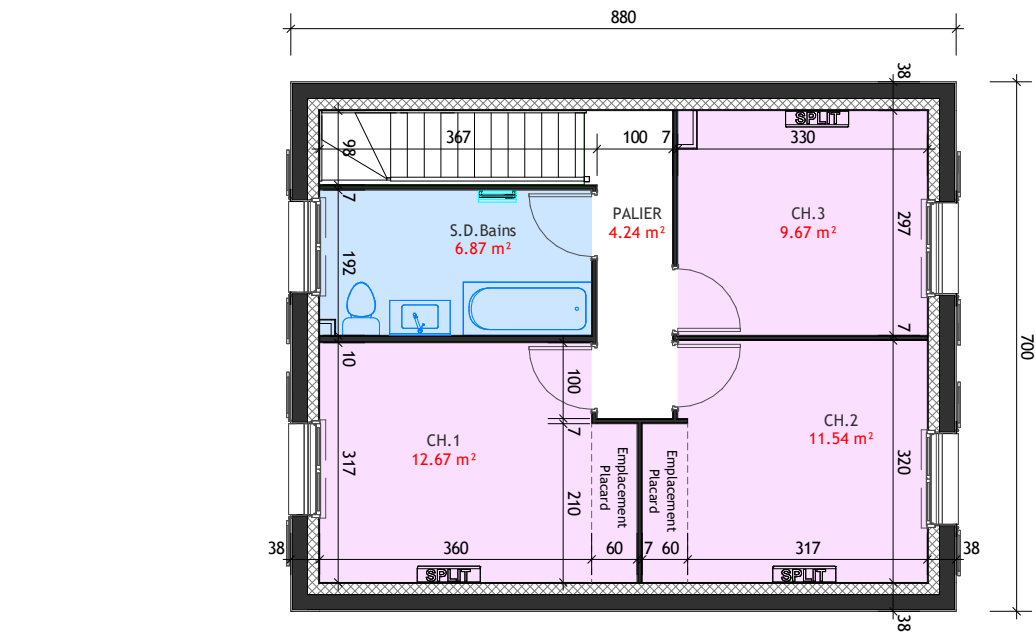

Plan de l'étage

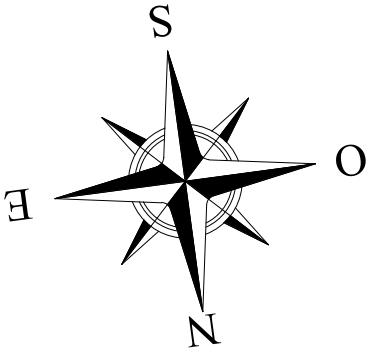

Espace vert avant  
2.74m²

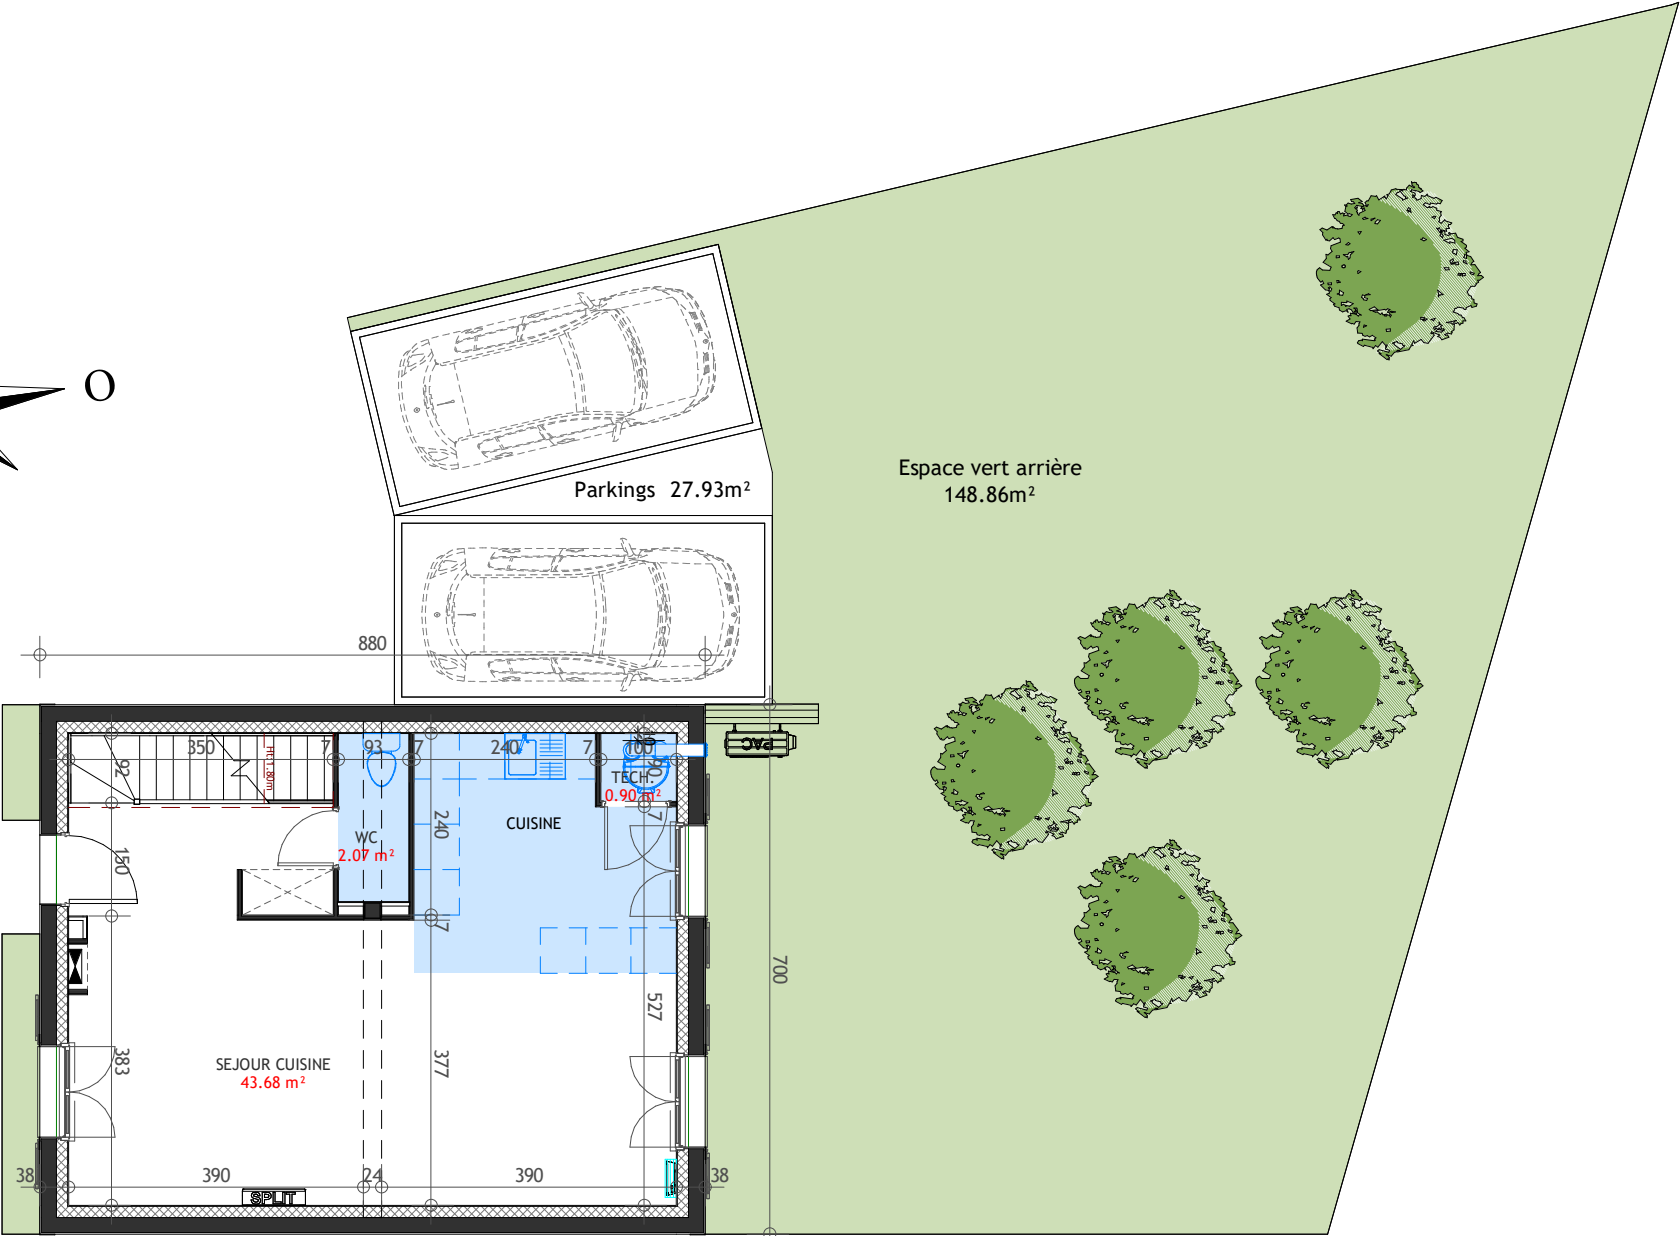

Plan du Rez de Chaussée