

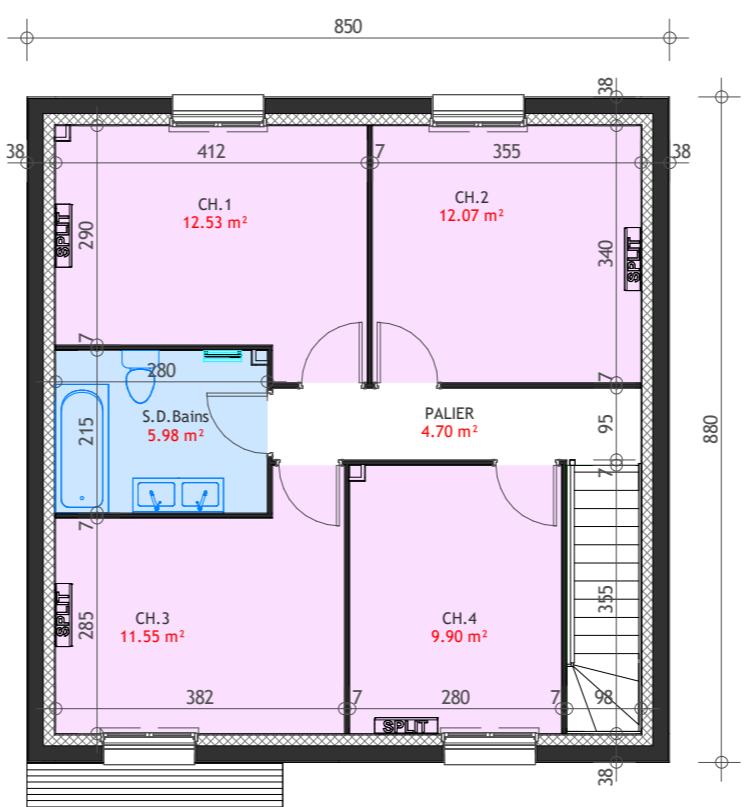


Résidence de la Marchaudière

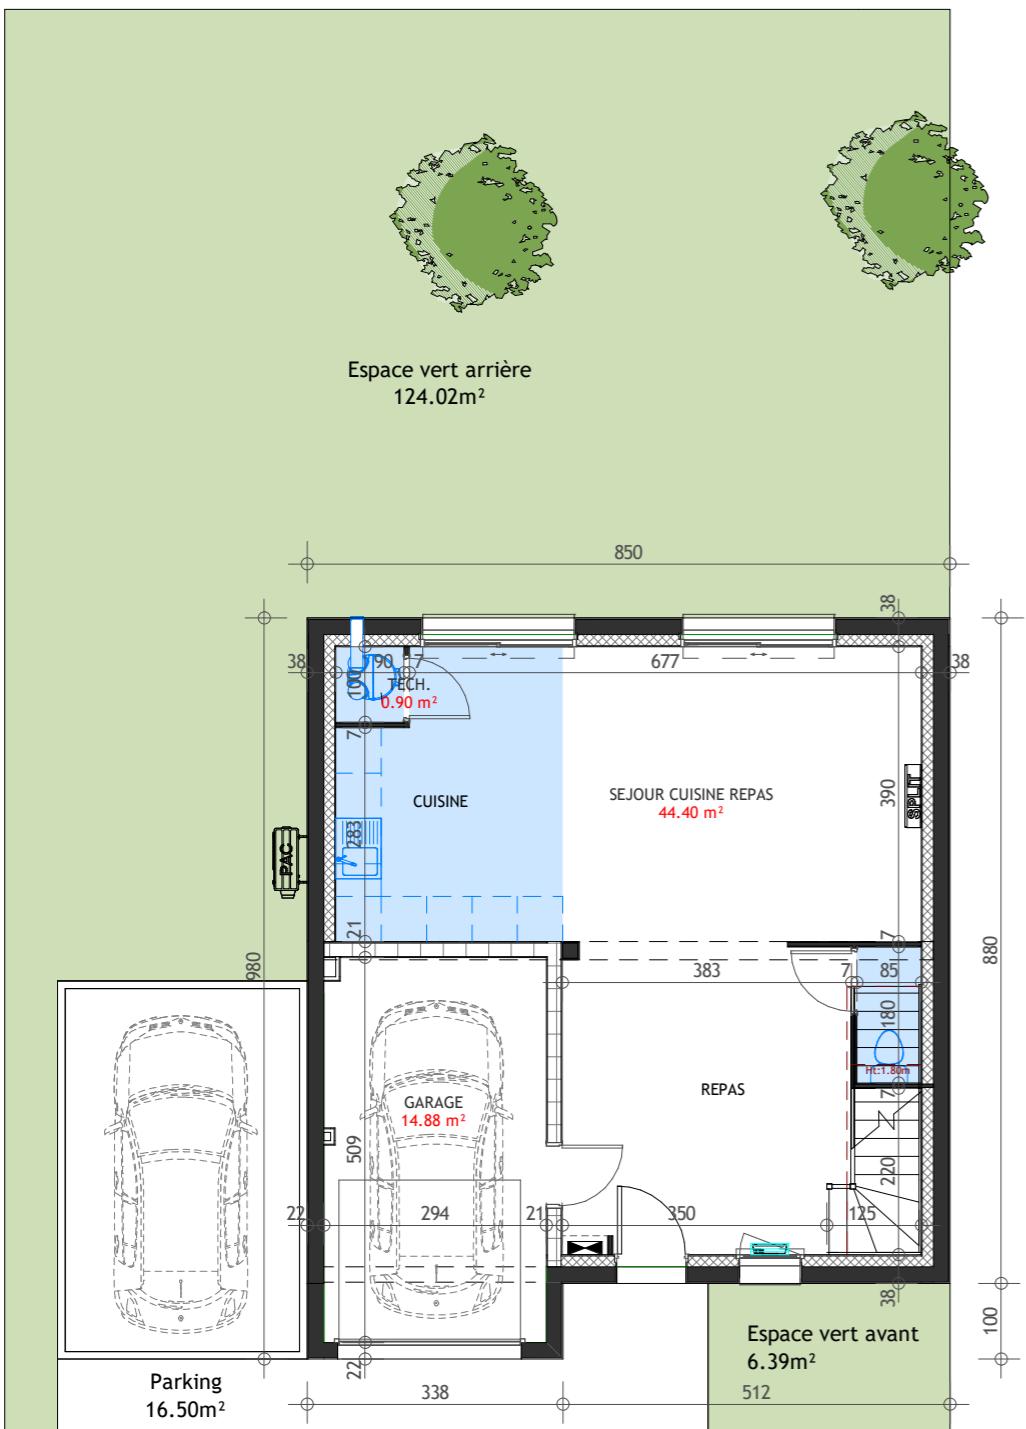

MAISON 4 non PMR

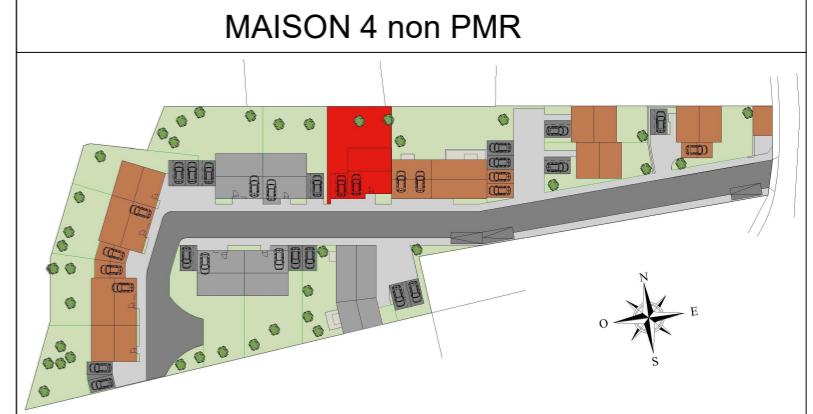

SURFACE HABITABLE

SEJOUR CUISINE REPAS	44.40 m ²
TECH.	0.90 m ²
WC	1.32 m ²

CH.1	12.53 m ²
CH.2	12.07 m ²
CH.3	11.55 m ²
CH.4	9.90 m ²
PALIER	4.70 m ²
S.D.Bains	5.98 m ²

103.35 m²

Espace vert arrière	124.02 m ²
Espace vert avant	6.39 m ²
Parking	16.50m ²
SURFACE TERRAIN	225.00m ²

NOTA: Les cotés et renseignements sont à titre indicatifs. Ils peuvent varier en fonction des besoins techniques lors de la réalisation du bâtiment.

Maitre d'ouvrage



580, impasse de l'Epinet
77242 CESSION cedex