

Résidence de la Marchaudière



MAISON 5 non PMR



SURFACE HABITABLE

SEJOUR CUISINE REPAS	44.40 m²
TECH.	0.90 m²
WC	1.32 m²
CH.1	12.53 m²
CH.2	12.07 m²
CH.3	11.55 m²
CH.4	9.90 m²
PALIER	4.70 m²
S.D.Bains	5.98 m²
	103.35 m²
Espace vert arrière	132.48 m²
Espace vert avat	3.20 m²
Parking	16.50m²
SURFACE TERRAIN	230.00m²

NOTA: Les côtes et renseignements sont à titre indicatifs. Ils peuvent varier en fonction des besoins techniques lors de la réalisation du bâtiment.


Maitre d'ouvrage





580, impasse de l'Epinet
77242 CESSON cedex

25/11/2024

13/12/2024 09:33:59

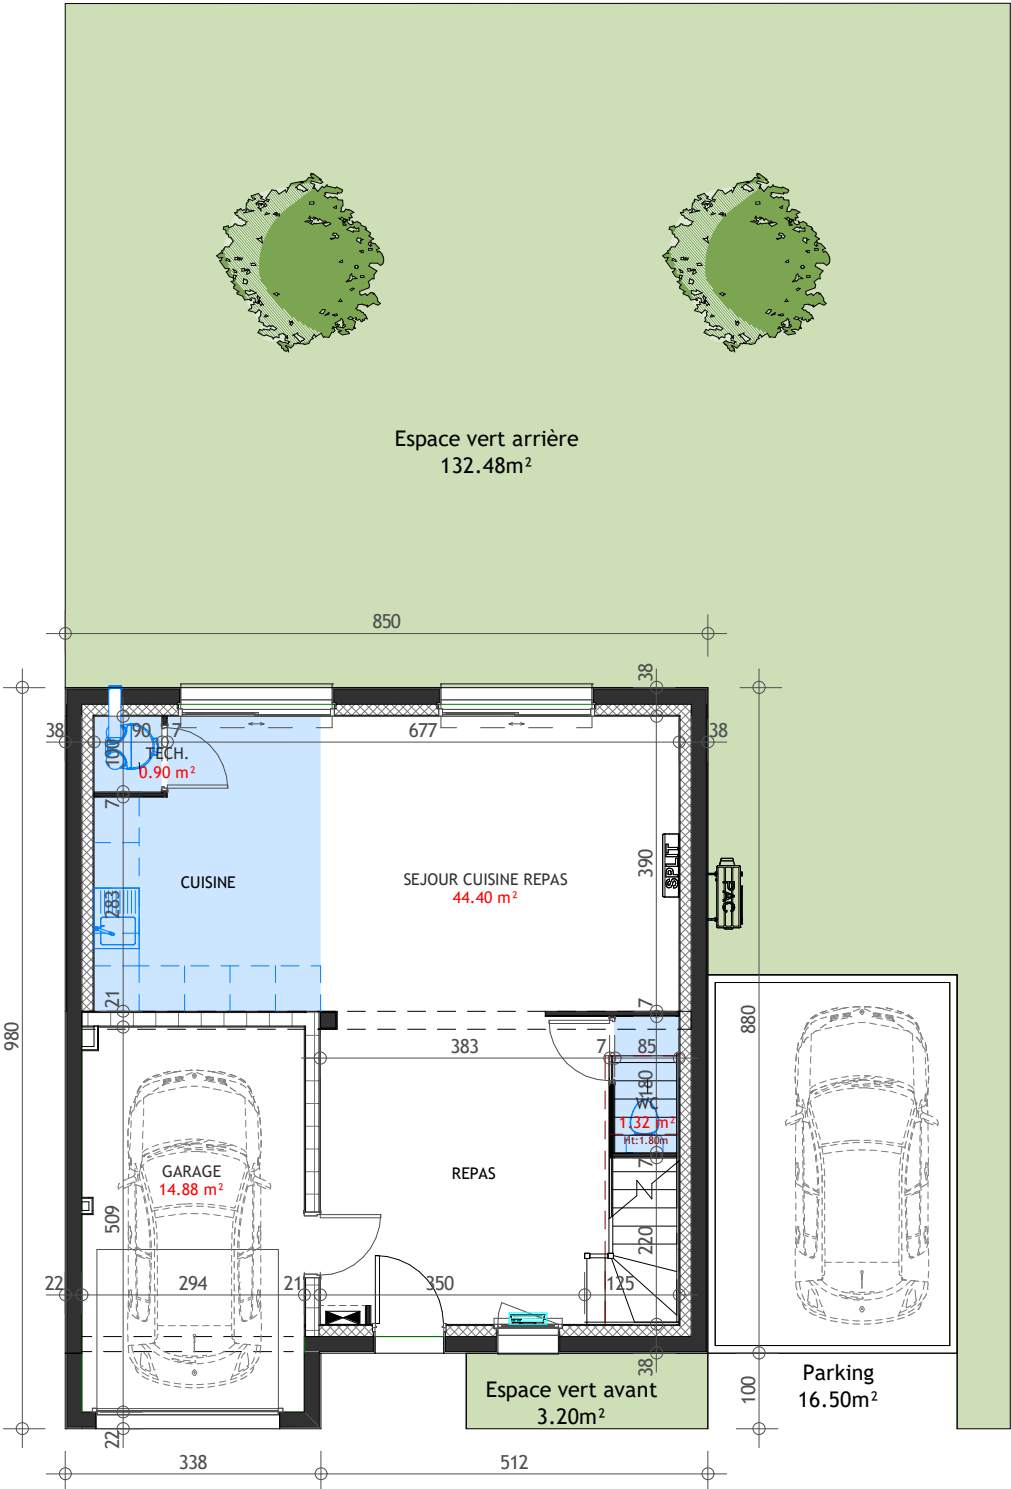

Plan du Rez de Chaussée

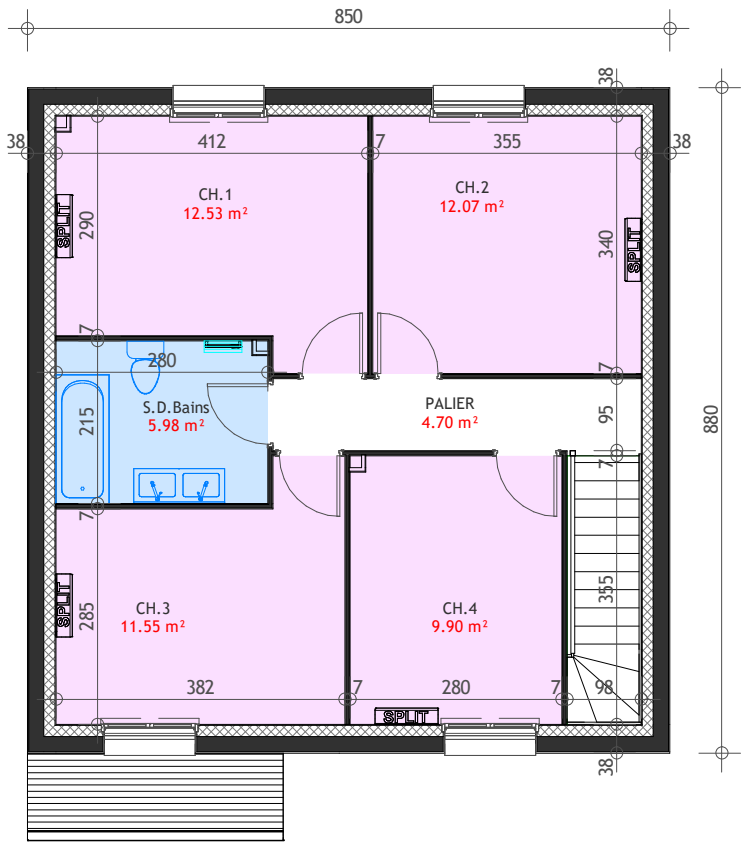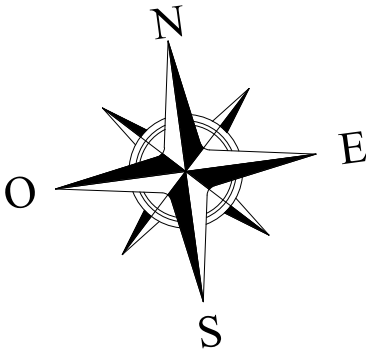

Plan de l'étage