


Résidence de la Marchaudière



MAISON 7 non PMR

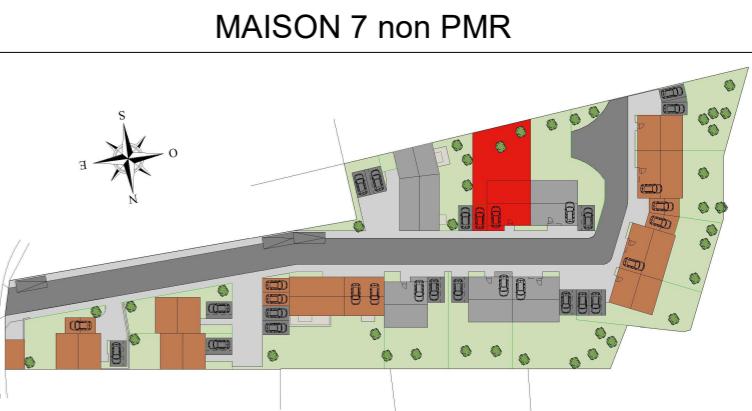



SURFACE HABITABLE

SEJOUR CUISINE REPAS	44.40 m ²
TECH.	0.90 m ²
WC	1.32 m ²
CH.1	12.53 m ²
CH.2	12.07 m ²
CH.3	11.55 m ²
CH.4	9.90 m ²
PALIER	4.70 m ²
S.D.Bains	5.98 m ²
	103.35 m ²
Espace vert arrière	133.51 m ²
Espace vert avant	3.20 m ²
Parking	14.00m ²
SURFACE TERRAIN	229.00m ²

NOTA: Les cotes et renseignements sont à titre indicatifs. Ils peuvent varier en fonction des besoins techniques lors de la réalisation du bâtiment

Plan de l'étage

Plan du Rez de Chaussée

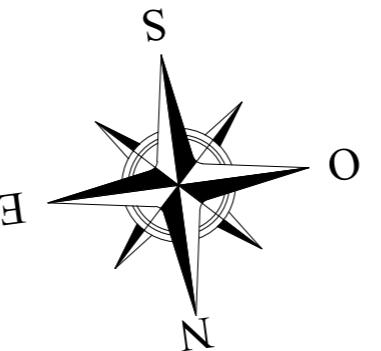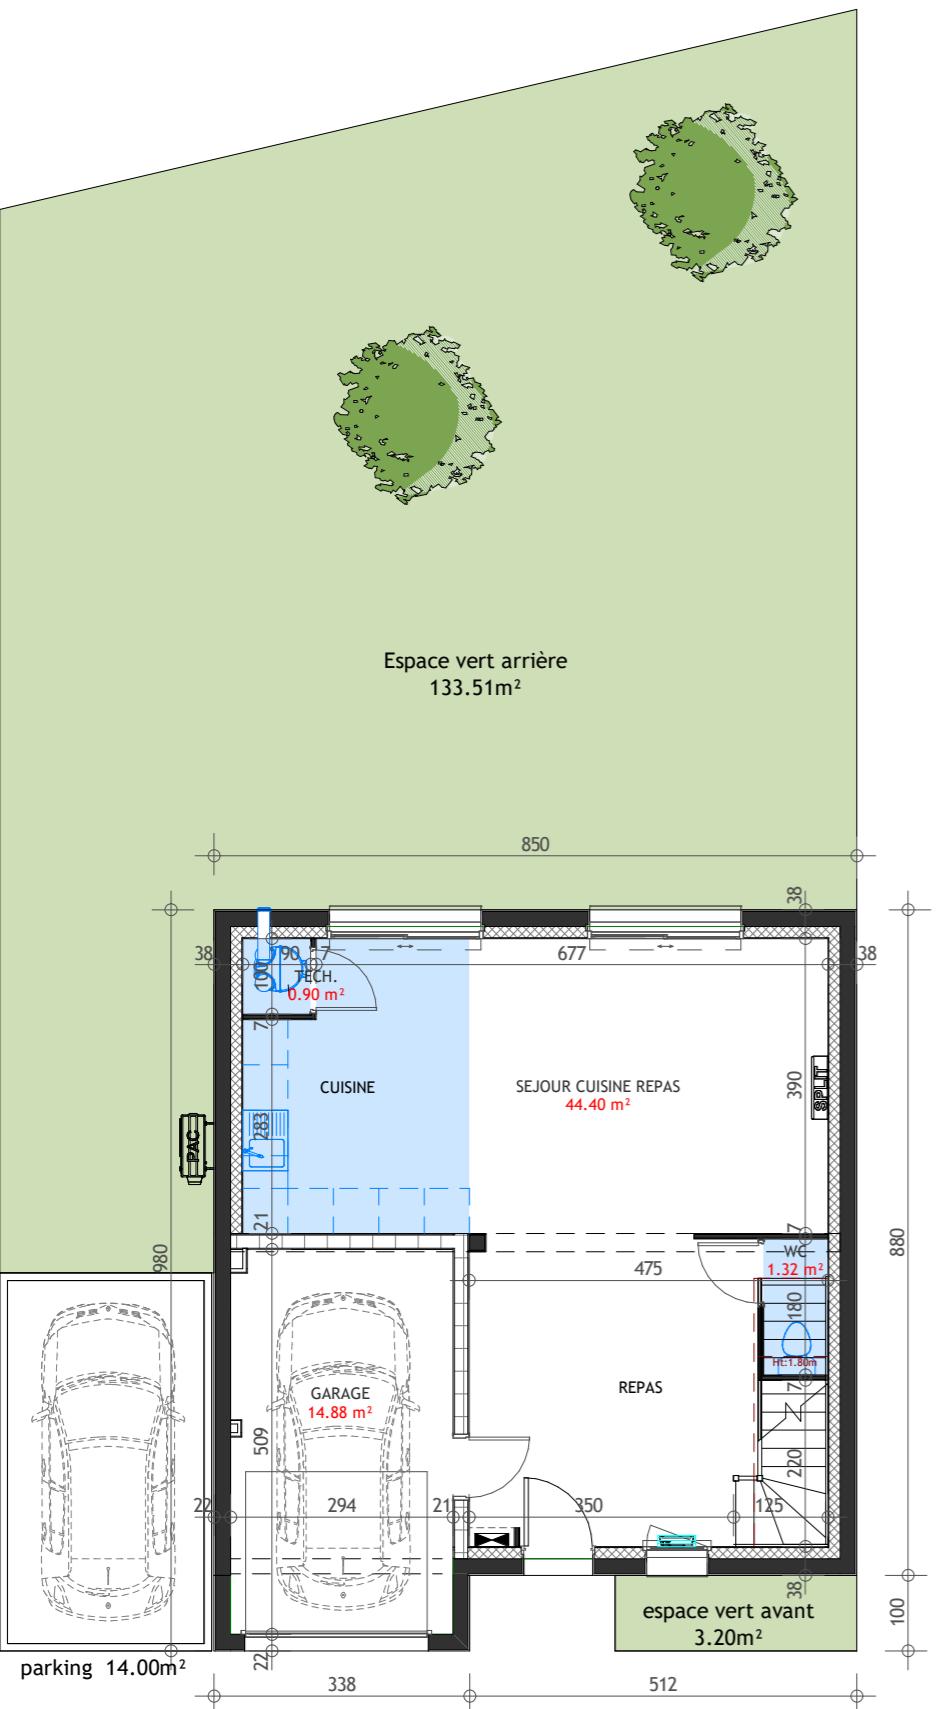

Plan de l'étage

