


Résidence de la Marchaudière

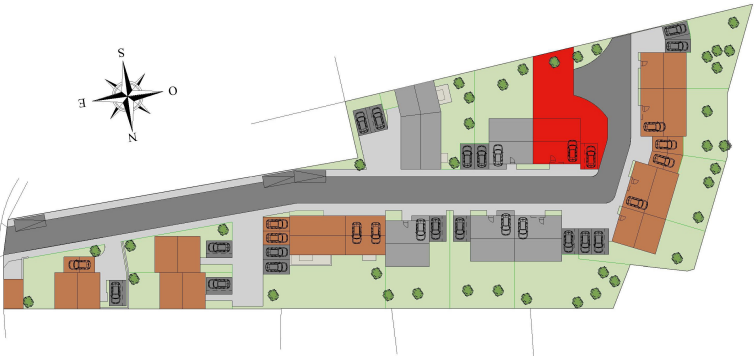

MAISON 8 non PMR



SURFACE HABITABLE

CELLIER	4.86 m²
SEJOUR CUISINE	41.71 m²
WC	1.53 m²

BUREAU	5.94 m²
CH.1	12.48 m²
CH.2	9.70 m²
CH.3	9.66 m²
DEGT.	2.99 m²
S.D.Bains	4.80 m²
93.66 m²	

Espace vert arrière	152.21 m²
Espace vert avant	3.24 m²
Parking	17.80m²

SURFACE TERRAIN	254.00m²
-----------------	----------

NOTA: Les côtes et renseignements sont à titre indicatifs. Ils peuvent varier en fonction des besoins techniques lors de la réalisation du bâtiment.



Maitre d'ouvrage



580, impasse de l'Epinet
77242 CESSON cedex

14/02/2025

17/02/2025 09:17:51

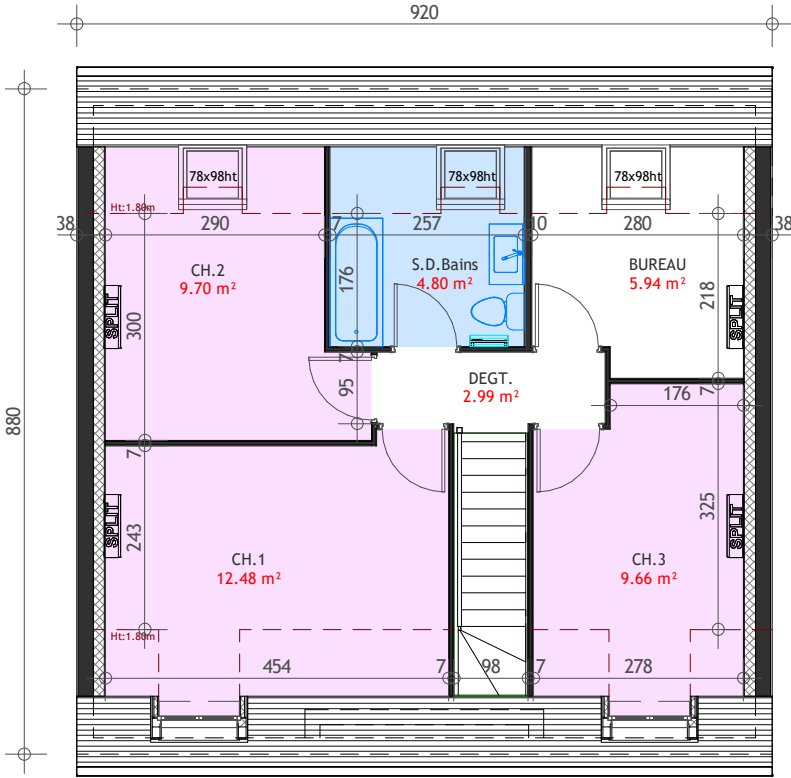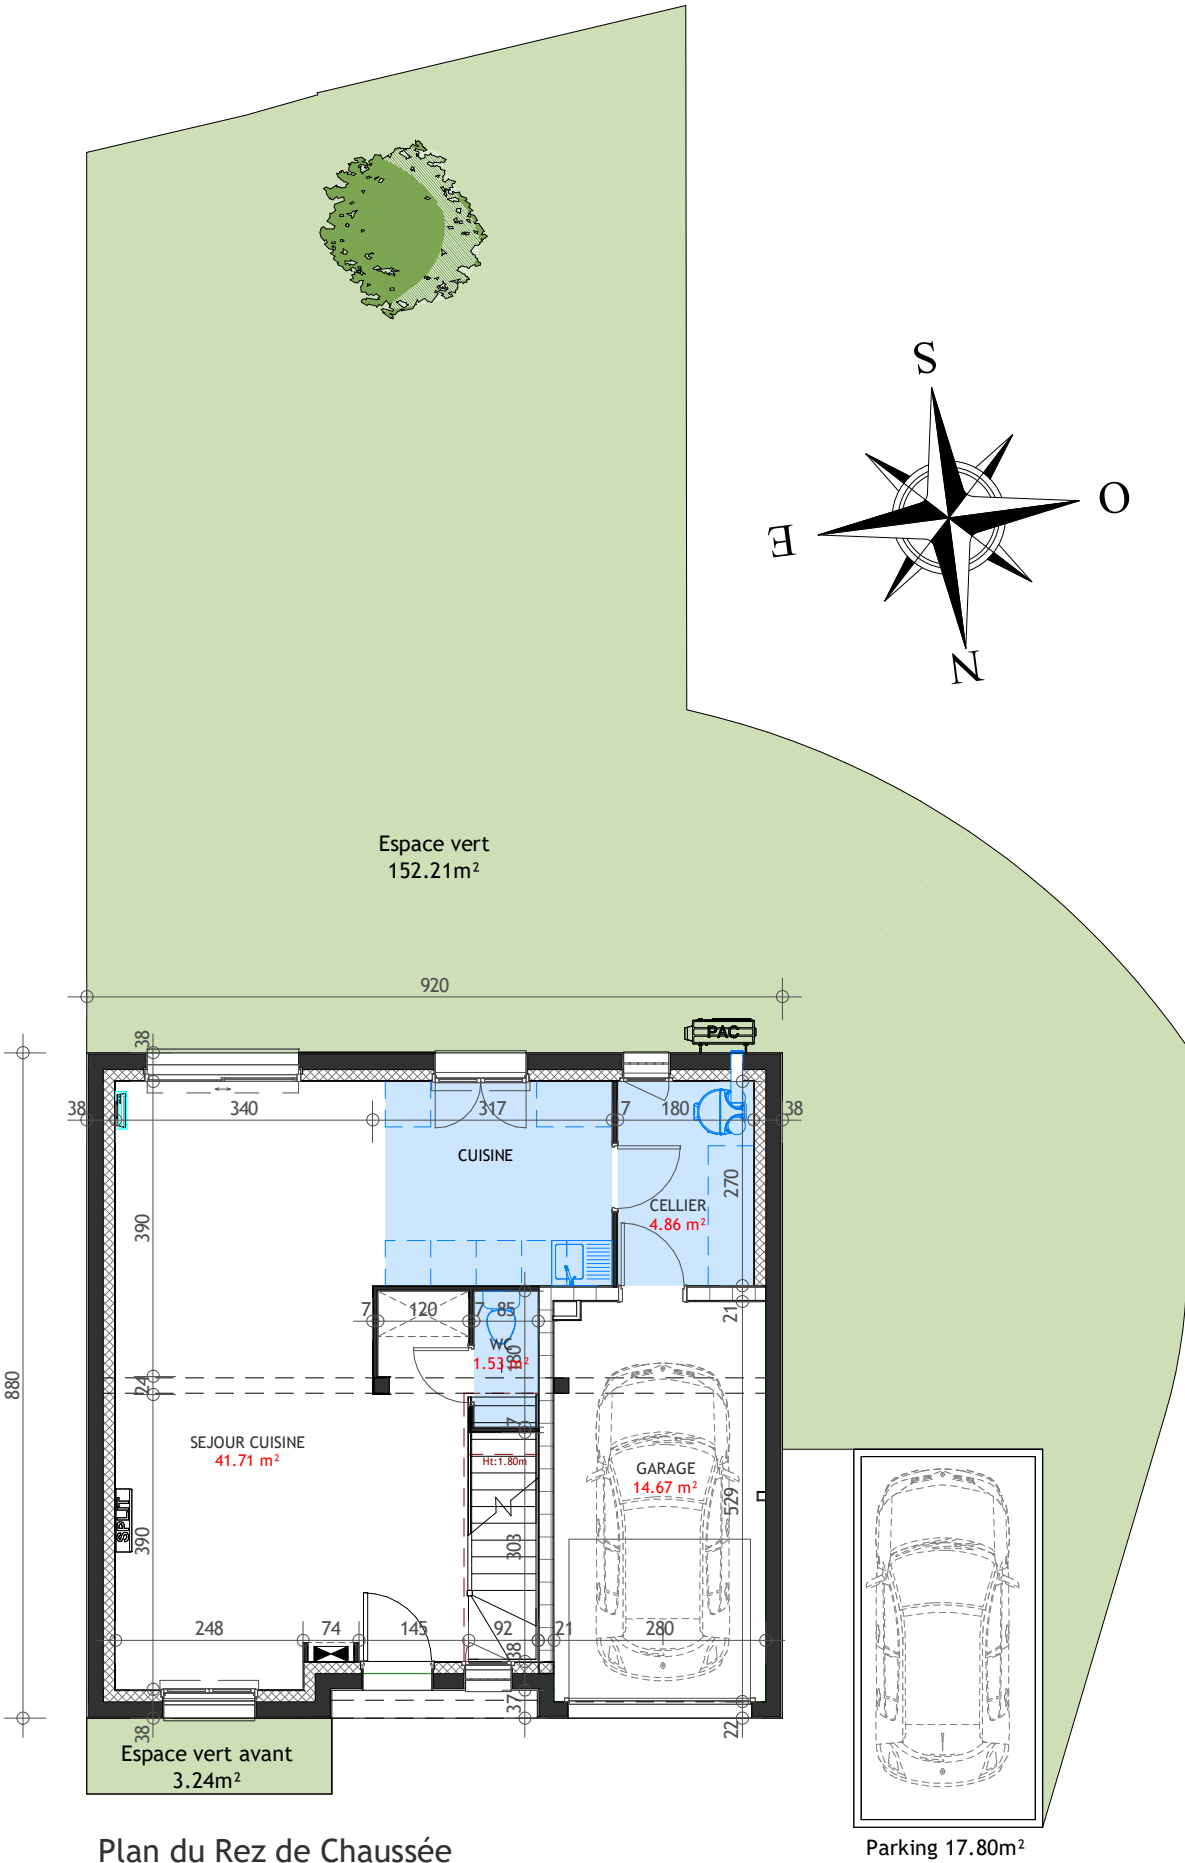

Plan du Combles